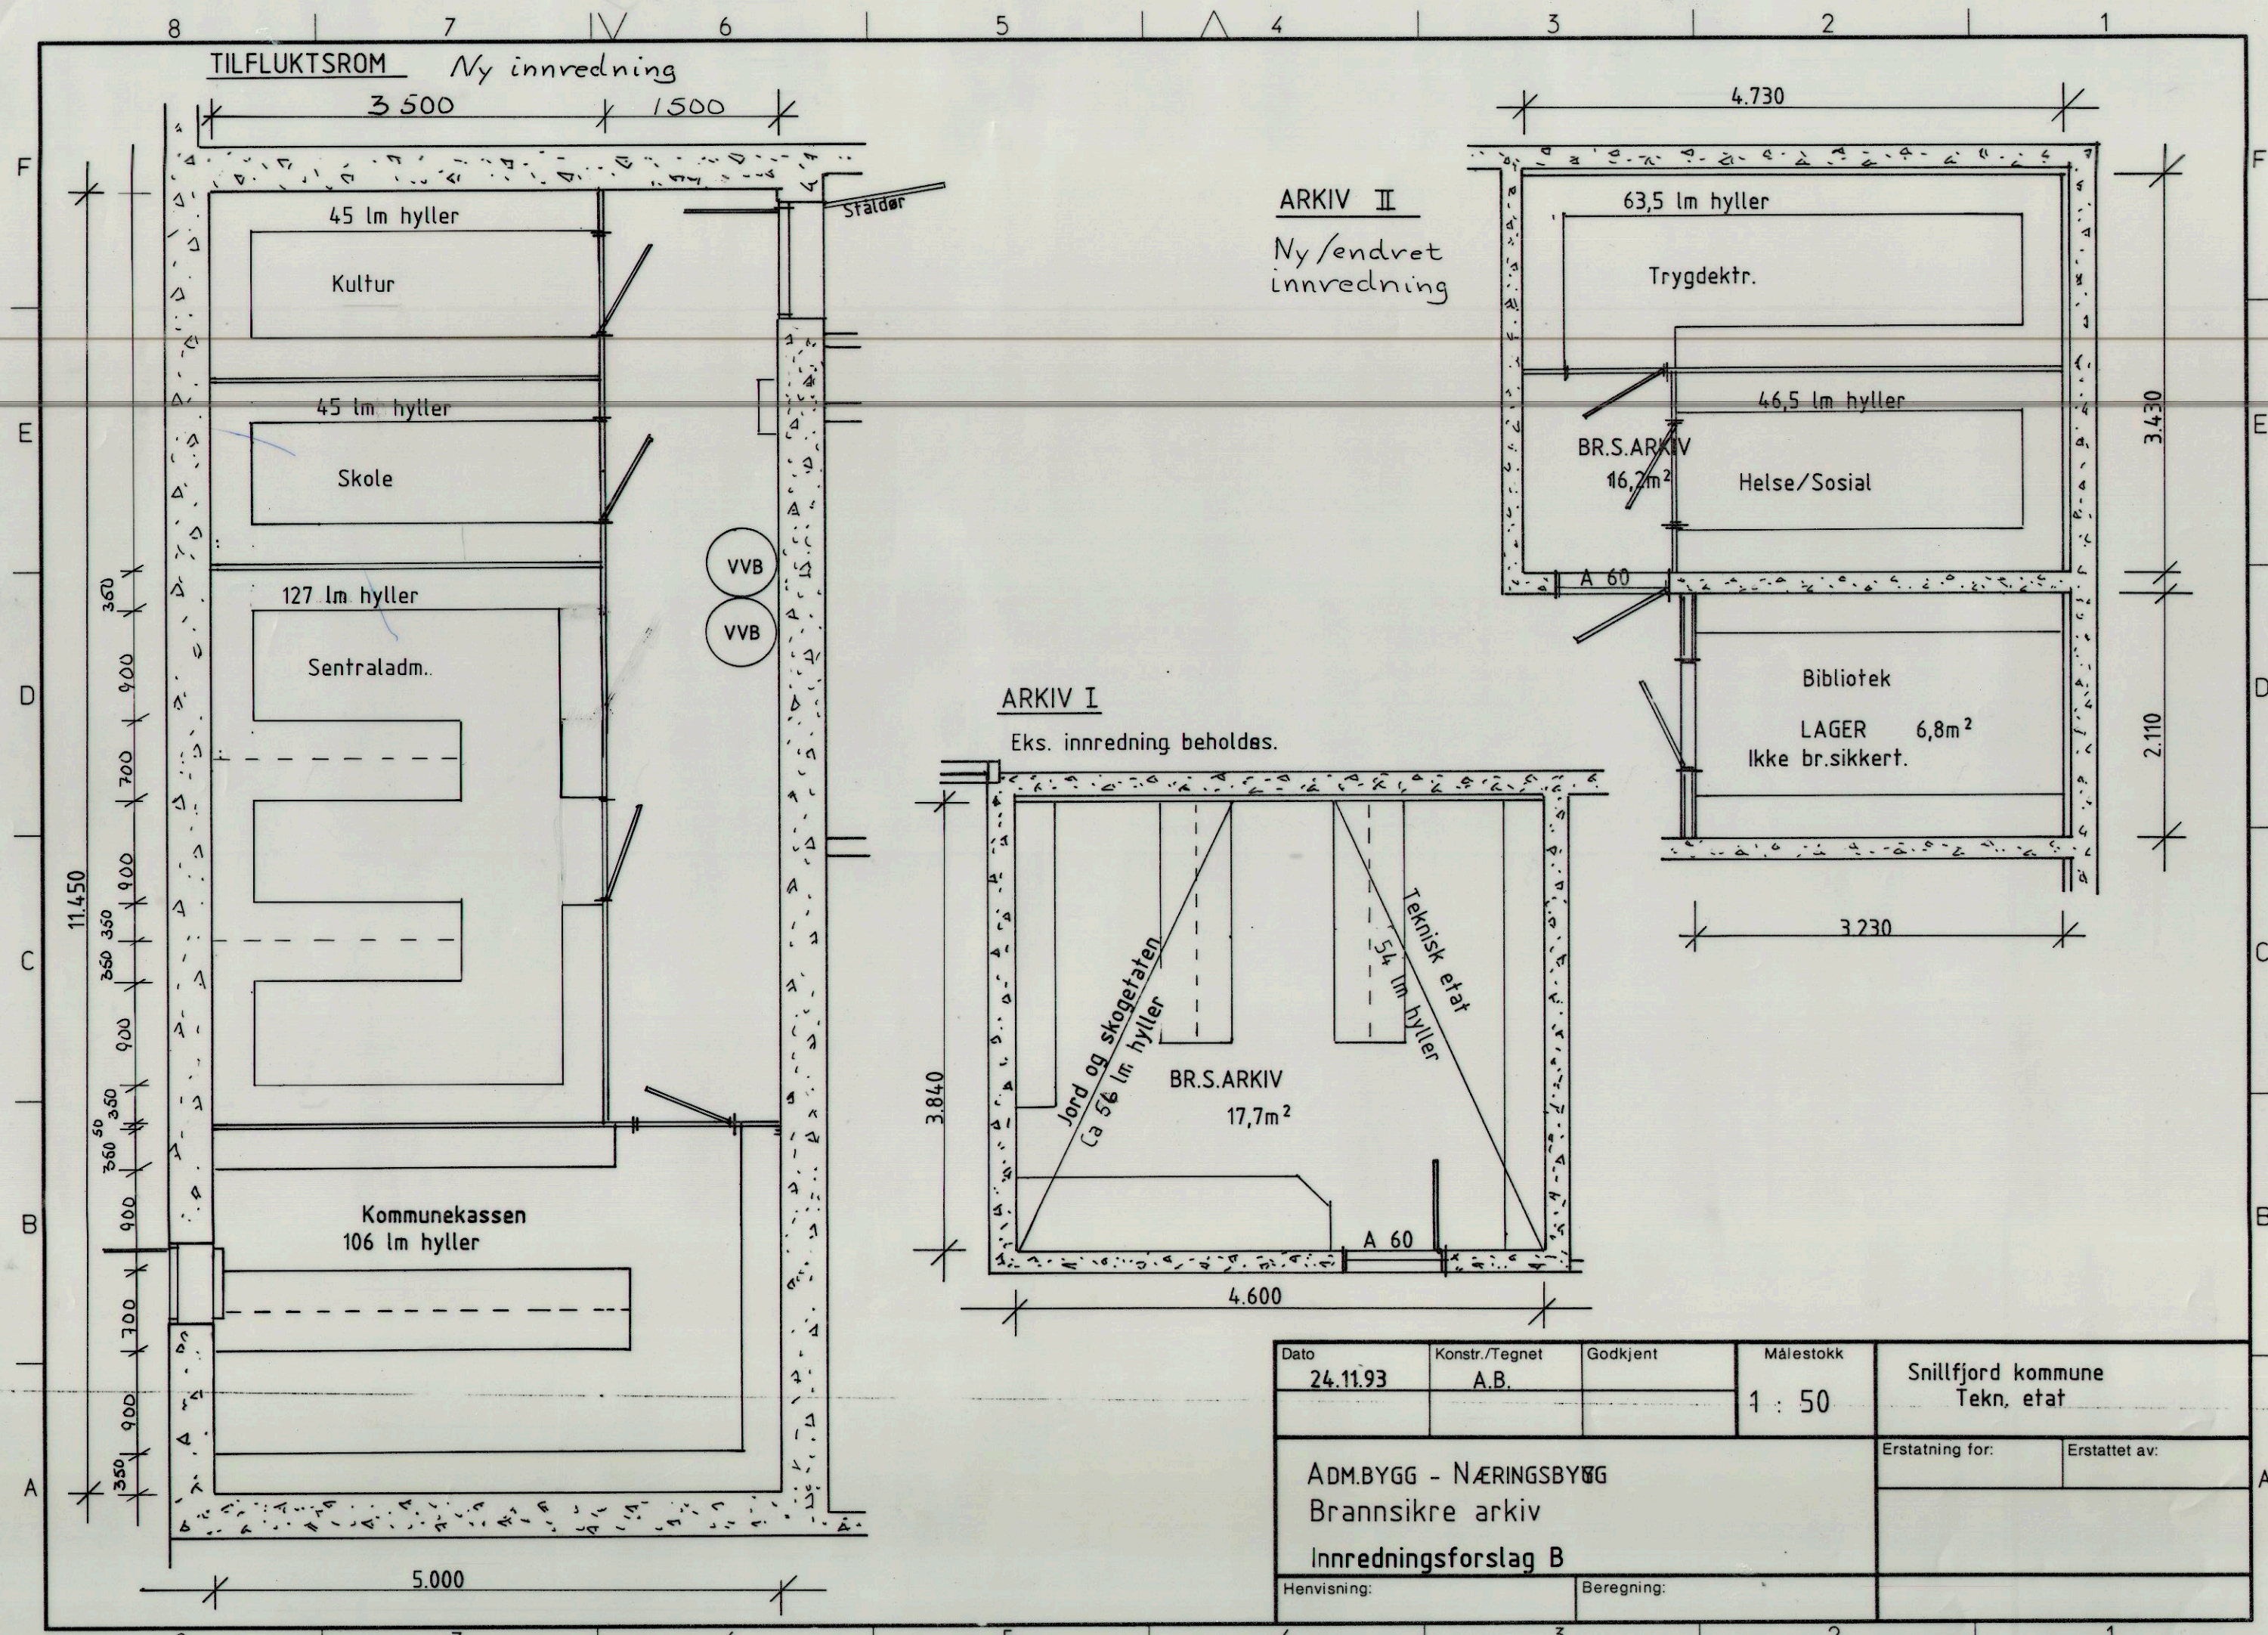


| Dato | Konstr./Tegnet | Godkjent | Målestokk | |
|---|---|---|---|---|
| 24.11.93 | A.B. | | 1 : 50 | Snillfjord kommune<br>Tekn. etat |

ADM.BYGG - NÆRINGSBYGG
Brannsikre arkiv
Innredningsforslag B

Erstatning for: | Erstattet av:

Henvisning: | Beregning:

A.S TØRRKOPI HD 2 / NS 1402, NS 1417, NS 1415